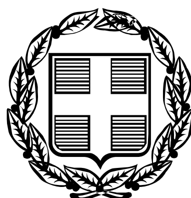


ΕΦΗΜΕΡΙΣ ΤΗΣ ΚΥΒΕΡΝΗΣΕΩΣ
ΤΗΣ ΕΛΛΗΝΙΚΗΣ ΔΗΜΟΚΡΑΤΙΑΣ

ΤΕΥΧΟΣ ΤΕΤΑΡΤΟ **Αρ. Φύλλου 873**

29 Σεπτεμβρίου 2006

ΑΠΟΦΑΣΕΙΣ

Αριθμ. 1953

Επικύρωση οριογραμμών τμήματος του Σιλαμιανού ρέματος περιοχής Δήμου Ηρακλείου Κρήτης.

Ο ΓΕΝΙΚΟΣ ΓΡΑΜΜΑΤΕΑΣ ΠΕΡΙΦΕΡΕΙΑΣ ΚΡΗΤΗΣ

Έχοντας υπόψη:

1) Τις διατάξεις του ν. 3200/1955 «περί Διοικητικής Αποκέντρωσης», όπως αυτές τροποποποιήθηκαν και ισχύουν σήμερα.

2) Το νόμο υπ' αριθμ. 2503/1997 περί Διοίκησης, οργάνωσης στελέχωσης της Περιφέρειας κ.λπ.

3) Το νόμο 2853/16.7.1992 περί υδραυλικών εν γένει έργων και αστυνομεύσεων των δημόσιων υδάτων.

4) Το νόμο 880/1979 περί καθορισμού ανωτάτων ορίων συντελεστού δομήσεως και ετέρων τινών ρυθμίσεων της Πολεοδομικής νομοθεσίας όπως συμπληρώθηκε και τροποποιήθηκε με το άρθρο 5 του ν. 3010.

5) Τις διατάξεις του άρθρου 5 του ν. 3010/2002 που αναφέρονται στη διαδικασία οριοθέτησης και ρύθμισης θεμάτων για τα υδατορέματα.

6) Τις διατάξεις του ν. 1337/1983 περί επεκτάσεως των πολεοδομικών σχεδίων κ.λπ. και του άρθρου 6 του ισχύοντος κτιριοδομικού κανονισμού που αφορά την δόμηση κοντά σε ρέματα.

7) Το υπ' αριθμ. ΤΥ7325/12.7.2006 έγγραφο της Δ.Τ.Υ. Νομαρχιακής Αυτοδιοίκησης Ηρακλείου με το οποίο διαβιβάστηκαν για επικύρωση οι αναφερόμενες στο ρέμα οριογραμμές.

8) Την υπ' αριθμ. 575/2006 απόφαση του Δημοτικού Συμβουλίου του Δήμου Ηρακλείου με την οποία συνηγορεί θετικά για την επικύρωση των οριογραμμών του παραπάνω ρέματος στις θέσεις που προτείνονται από τον μελετητή.

9) Τον γενόμενο καθορισμό οριογραμμών σε τμήμα του ρέματος Σιλαμιανού του Δήμου Ηρακλείου, ο οποίος έγινε από την Δ/νση Τεχνικών Υπηρεσιών της Νομαρχιακής Αυτοδιοίκησης Ηρακλείου, μετά από τον έλεγχο και την θεώρηση των τοπογραφικών διαγραμμάτων, της τεχνικής έκθεσης και των συνοδευουσών αυτήν υδρολογικών, υδραυλικών και περιβαλλοντικών μελετών που συνέταξε ο Τοπογράφος Μηχανικός Μανώλης Πολυδάκης, για τον καθορισμό των προτεινομένων οριογραμμών και ύστερα από την προαναφερόμενη γνωμοδότηση του Δημοτικού Συμβουλίου Ηρακλείου, αποφασίζουμε:

Επικυρώνουμε τις οριογραμμές τμήματος του ρέματος του Σιλαμιανού του Δήμου Ηρακλείου όπως φαίνεται στα από τον Απρίλιο 2006 τοπογραφικά διαγράμματα κλίμακας 1/1000, του Τοπογράφου Μηχανικού Μανώλη Πολυδάκη, που συντάχθηκαν σύμφωνα με την Υδραυλική Μελέτη του ιδίου, όπως αυτά ελέχθησαν και θεωρήθηκαν από την Δ.Τ.Υ. Νομ/κής Αυτοδιοίκησης Ηρακλείου. Οι οριογραμμές των παραπάνω ρεμάτων περιβάλλονται από τις πολυγωνικές γραμμές που ορίζουν τα σημεία: Α2, Α3, ...,Α80, Α81 και Δ2, Δ3,...Δ80, Δ81.

Τα σημεία αυτά αποτυπώνονται στα προαναφερόμενα τοπογραφικά διαγράμματα και περιέχονται σε αυτά με τις συντεταγμένες τους (σύστημα συντεταγμένων είναι το ΕΓΣΑ 87).

Η υλοποίηση των πολυγωνικών γραμμών του παραπάνω ρέματος γίνεται με βάση τις συντεταγμένες των αναφερομένων σημείων που περιέχονται στα υπόψη τοπογραφικά διαγράμματα.

Η απόφαση αυτή να δημοσιευθεί στην Εφημερίδα της Κυβερνήσεως.

Ηράκλειο, 1 Σεπτεμβρίου 2006

Ο Γενικός Γραμματέας Περιφέρειας

ΣΕΡΑΦΕΙΜ ΤΣΟΚΑΣ

ΕΓΚΡΙΝΕΤΑΙ
Με την αρ. 1953/
1-9-2006 απόφ. μας
Ηράκλειο 4-9-2006
Ο Δ/ντής Δ/νσεως Δημ. Έργων

ΑΝΤΙΓΡΑΦΟ 2

ΗΛΕΓΧΘΗ
Η Προϊσταμ... Λιμενικών
και Υδ... ...ων.
Ηράκλειο 14-8-06

...ασύρη
Πολ/κός Μηχανικός με Α' βαθμό

Ο ΔΙΕΥΘΥΝΤΗΣ της Δ.Δ.Ε.
Κωνσταντίνος Γ. Πατεράκης
Πολιτικός Μηχανικός με Α' β.

ΕΘΕΩΡΗΘΗ
Ηράκλειο 17-8-06
Ο Δ/ντής Νομ. Αυτ/σης Ηρακλείου

Ο. Πα...ατζάκη
Π. Μ. με Αβ

ΕΛΛΗΝΙΚΗ ΔΗΜΟΚΡΑΤΙΑ
ΠΕΡΙΦΕΡΕΙΑ ΚΡΗΤΗΣ
ΔΗΜΟΣ ΗΡΑΚΛΕΙΟΥ - Δ/ΝΣΗ ΤΕΧΝΙΚΩΝ ΕΡΓΩΝ

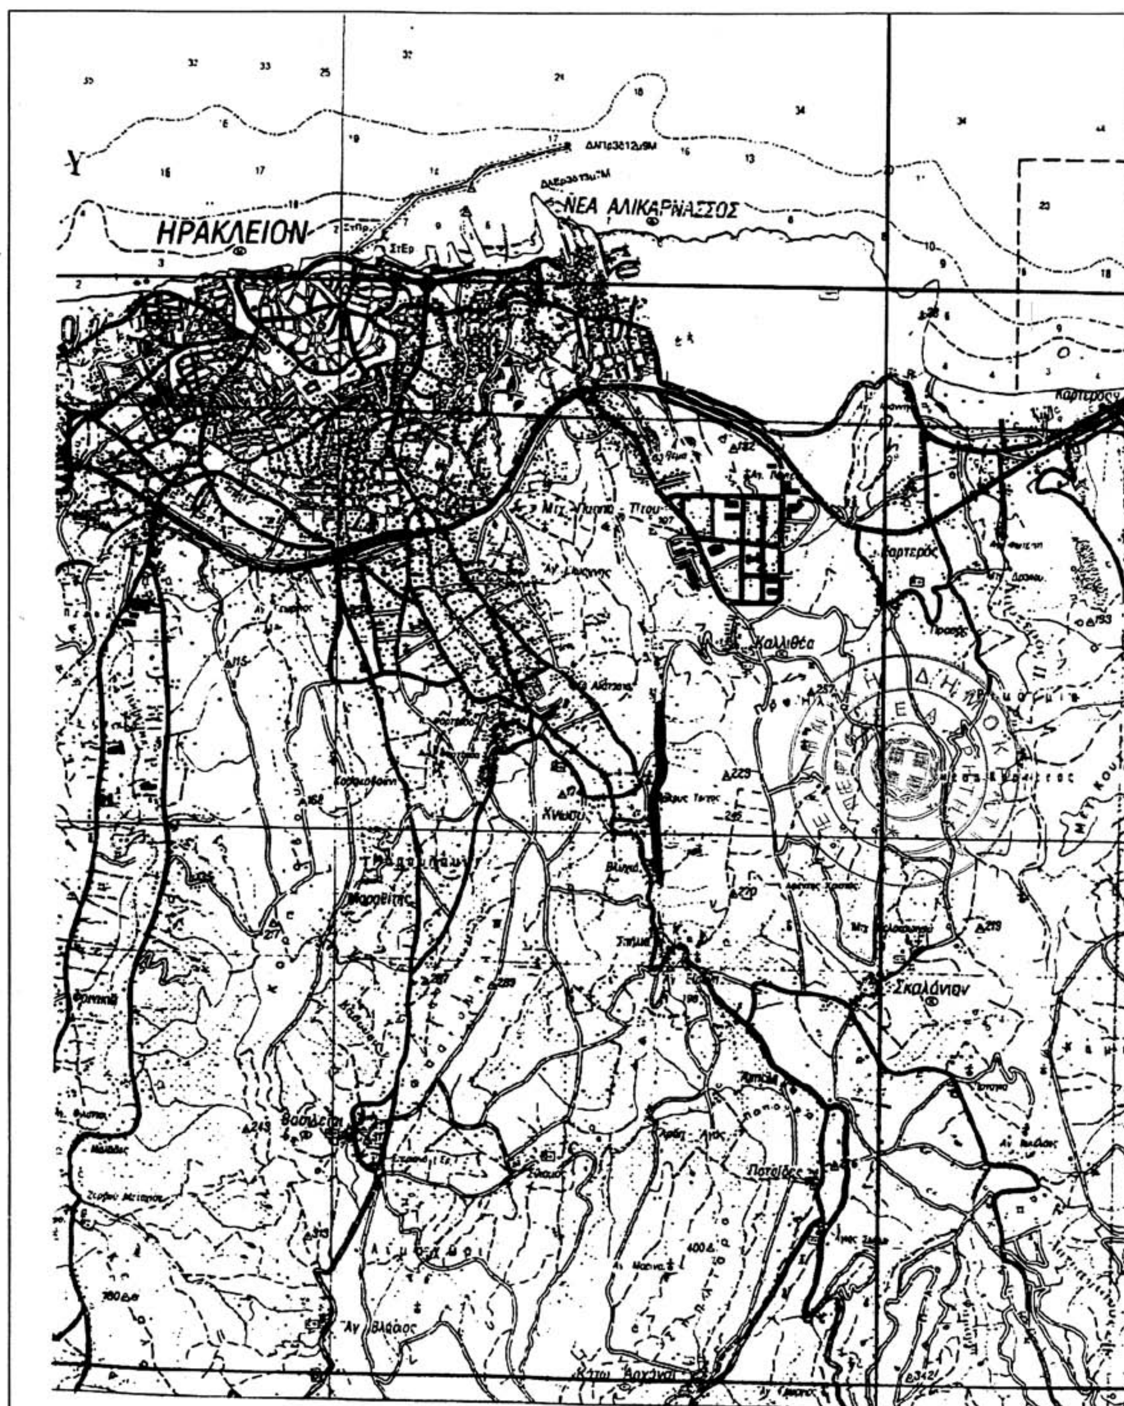
ΥΔΡΑΥΛΙΚΗ ΜΕΛΕΤΗ ΣΕ ΤΜΗΜΑ ΤΟΥ ΣΙΛΑΜΙΑΝΟΥ ΡΕΜΜΑΤΟΣ
ΓΙΑ ΤΗΝ ΚΑΤΑΣΚΕΥΗ ΤΕΧΝΙΚΩΝ ΕΡΓΩΝ ΟΔΟΠΟΙΪΑΣ

Γενική Οριζοντιογραφία - Οριογραμμές ρέμματος

Ανάδοχος Μελέτης : ΤΕΧΝΙΚΟ ΓΡΑΦΕΙΟ ΜΕΛΕΤΩΝ ΜΑΝΟΛΗ Π. ΠΟΛΥΔΑΚΗ

Ο Συντάξας	Η Επιβλέπουσα Μηχανικός	Ο Διευθυντής Τεχνικών Εργων
Μανόλης Π. Πολυδάκης Αγρ.-Τοπογράφος Μηχ/κός	Ράνια Καραγιαννάκη Πολιτικός Μηχ/κός	Ευάγγελος Φασκολάκης Αρχιτέκτων Μηχ/κός Ο ΑΡΙΣΤΕΙΔΗΣ ΠΑΤΕΡΙΑΝΑΚΗΣ ΠΟΛΙΤΙΚΟΣ ΜΗΧ/ΚΟΣ ΔΗΜΟΥ ΗΡΑΚΛΕΙΟΥ
ΗΜΕΡΟΜΗΝΙΑ : Απρίλιος 2006	ΗΜΕΡΟΜΗΝΙΑ:	ΗΜΕΡΟΜΗΝΙΑ:
Αριθμός Μελέτης :	ΚΛΙΜΑΚΑ : 1: 1000	Αριθμός Σχεδίου : 3.1

ΧΑΡΤΗΣ ΕΥΡΥΤΕΡΗΣ ΠΕΡΙΟΧΗΣ ΚΛ 1:50.000



ΕΘΝΙΚΟ ΤΥΠΟΓΡΑΦΕΙΟ
Για τεχνικούς λόγους στο σχεδιάγραμμα έγινε σμίκρυνση κατά ποσοστό 78%

ΥΠΟΜΝΗΜΑ

Σύστημα αναφοράς Ε.Γ.Σ.Α. 87, με προβολικό σύστημα την εγκάρσια Μερκατορική προβολή

Οριογραμμές ρέμματος, σύμφωνα με το υπ'αρ.4693/5084/4-5-2006 έγγραφο της Ν.Α.Ηρακλείου

Ισοδιάσταση 0,50 μ



ΠΙΝΑΚΑΣ ΣΥΝΤΕΤΑΓΜΕΝΩΝ

Αριστερή οριογραμμή			Δεξιά οριογραμμή		
α/α	Χ	Ψ	α/α	Χ	Ψ
Α2	605819.35	3907072.70	Δ2	605841.19	3907085.56
Α3	605827.04	3907057.48	Δ3	605850.06	3907061.31
Α4	605822.70	3907042.00	Δ4	605847.13	3907027.80
Α5	605811.75	3907031.64	Δ5	605832.80	3907012.51
Α6	605803.56	3907023.90	Δ6	605820.63	3907002.44
Α7	605798.28	3907018.90	Δ7	605801.42	3907000.00
Α8	605780.53	3907018.82	Δ8	605779.59	3907001.08
Α9	605758.01	3907018.69	Δ9	605761.67	3906996.33
Α10	605738.02	3907008.81	Δ10	605761.73	3906988.23
Α11	605727.99	3906985.37	Δ11	605762.02	3906984.10
Α12	605732.12	3906962.07	Δ12	605762.95	3906970.69
Α13	605738.85	3906946.02	Δ13	605763.72	3906959.67
Α14	605746.59	3906927.56	Δ14	605774.69	3906943.00
Α15	605751.54	3906914.09	Δ15	605789.56	3906924.98
Α16	605757.18	3906898.76	Δ16	605795.57	3906919.42
Α17	605777.96	3906885.12	Δ17	605797.56	3906917.71
Α18	605794.69	3906876.11	Δ18	605807.14	3906909.49
Α19	605807.97	3906868.38	Δ19	605822.77	3906896.08
Α20	605836.28	3906853.93	Δ20	605849.06	3906873.52
Α21	605850.22	3906846.95	Δ21	605865.88	3906860.19
Α22	605848.43	3906838.50	Δ21α	605880.45	3906848.55
Α23	605842.44	3906810.23	Δ22	605878.87	3906840.47
Α24	605831.32	3906792.13	Δ23	605871.23	3906801.42
Α25	605818.50	3906777.80	Δ24	605861.60	3906773.49
Α26	605796.17	3906760.89	Δ25	605839.53	3906761.86
Α27	605780.18	3906747.24	Δ26	605810.41	3906743.81
Α28	605774.15	3906729.97	Δ27	605798.29	3906735.76
Α29	605765.50	3906711.54	Δ28	605794.90	3906725.66
Α30	605762.42	3906688.28	Δ29	605792.99	3906711.08
Α31	605779.08	3906668.03	Δ30	605795.02	3906690.49
Α32	605783.51	3906649.90	Δ31	605804.09	3906669.94
Α33	605792.55	3906616.21	Δ32	605810.14	3906656.22
Α34	605797.61	3906599.57	Δ33	605817.22	3906626.33
Α35	605801.24	3906587.62	Δ34	605824.47	3906610.13
Α36	605809.36	3906560.37	Δ35	605826.64	3906594.71
Α37	605809.76	3906538.47	Δ36	605830.85	3906564.82
Α38	605813.71	3906517.62	Δ37	605842.50	3906539.35
Α39	605819.32	3906488.07	Δ38	605844.51	3906517.22
Α40	605819.16	3906477.00	Δ39	605843.53	3906490.57
Α41	605818.86	3906455.81	Δ40	605847.42	3906472.37
Α42	605818.66	3906441.17	Δ44	605852.41	3906448.94
Α43	605830.71	3906434.42	Δ45	605865.17	3906432.29
Α44	605840.52	3906428.93	Δ46	605877.89	3906415.62
Α45	605839.67	3906399.13	Δ47	605880.64	3906399.61
Α46	605839.45	3906391.53	Δ48	605883.90	3906385.26
Α51	605822.39	3906374.83	Δ49	605879.06	3906371.74
Α52	605820.92	3906362.06	Δ50	605870.36	3906357.12
Α53	605813.58	3906338.42	Δ51	605851.96	3906338.46
Α54	605792.90	3906318.36	Δ52	605843.31	3906331.42
Α55	605776.90	3906289.36	Δ53	605829.88	3906320.51
Α56	605756.74	3906279.01	Δ54	605811.53	3906299.56
Γ57	605751.85	3906244.33	Δ55	605789.25	3906277.04
Α58	605750.43	3906234.29	Δ56	605780.55	3906264.57

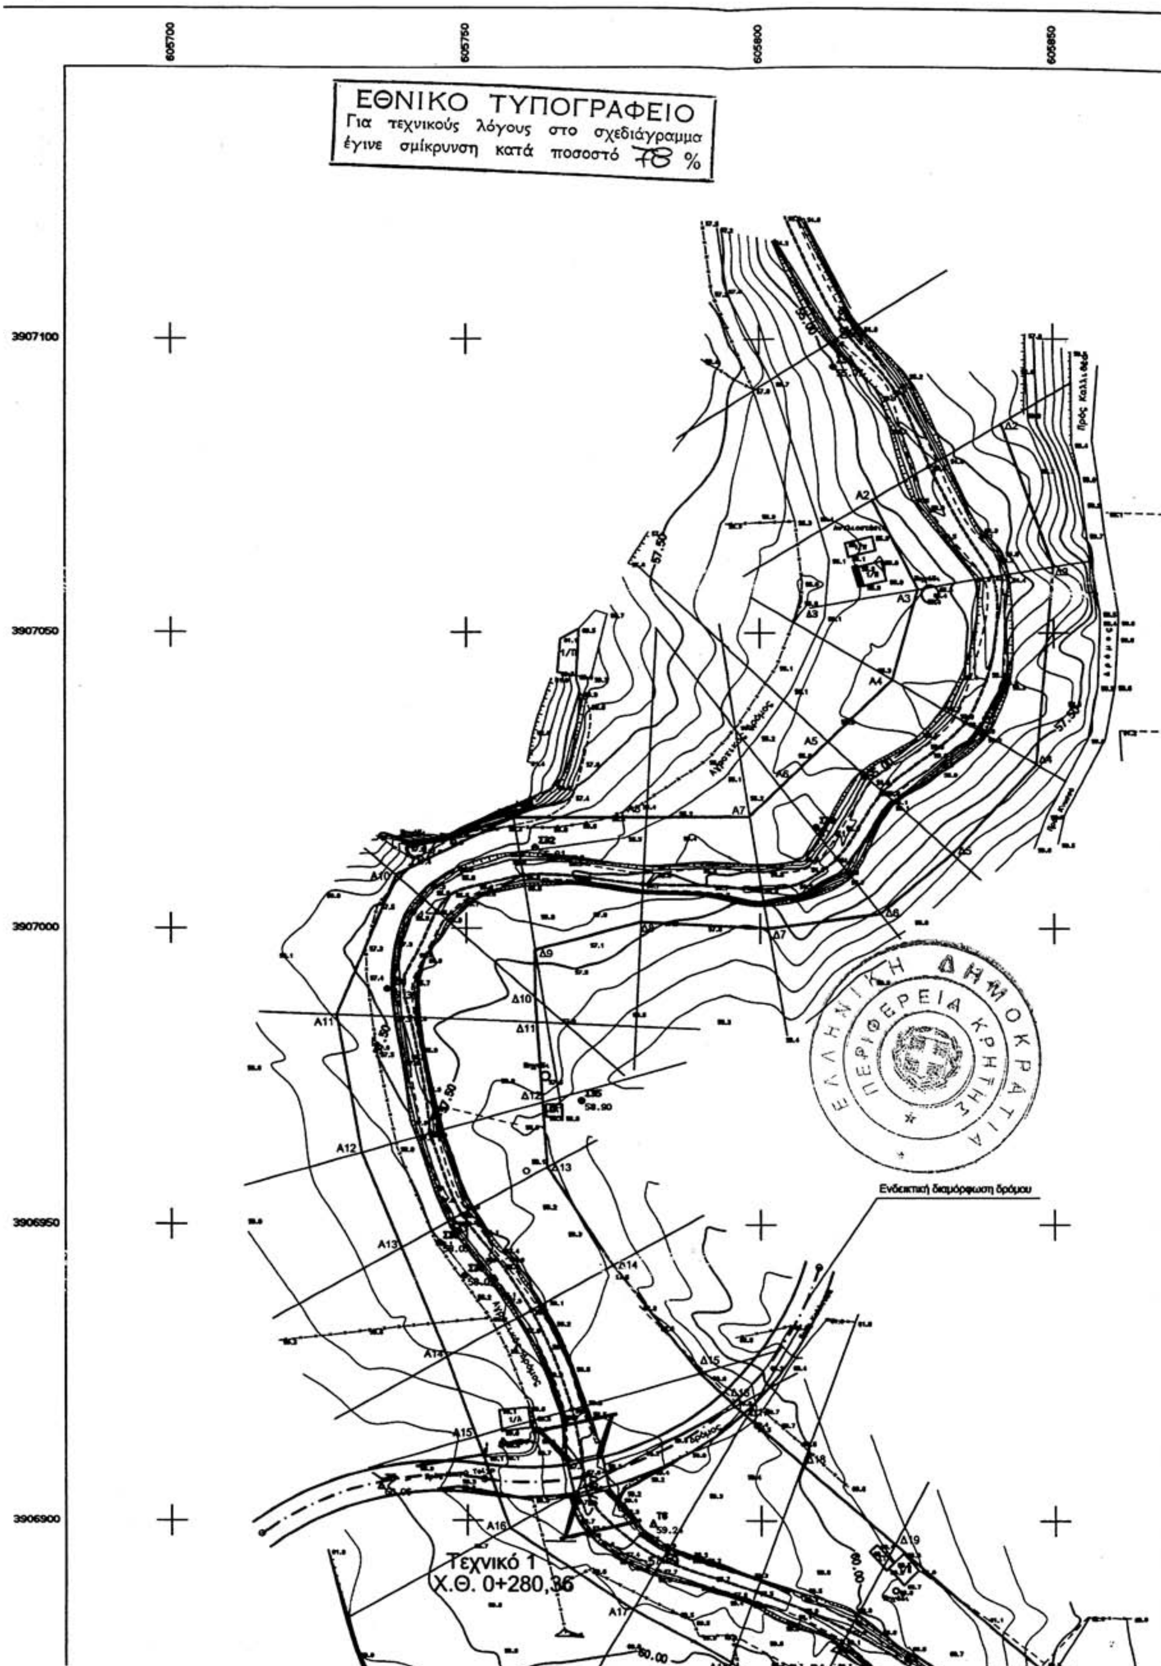
A26	605796.17	3906760.89	Δ25	605839.53	3906761.86
A27	605780.18	3906747.24	Δ26	605810.41	3906743.81
A28	605774.15	3906729.97	Δ27	605798.29	3906735.76
A29	605765.50	3906711.54	Δ28	605794.90	3906725.66
A30	605762.42	3906688.28	Δ29	605792.99	3906711.08
A31	605779.08	3906668.03	Δ30	605795.02	3906690.49
A32	605783.51	3906649.90	Δ31	605804.09	3906669.94
A33	605792.55	3906616.21	Δ32	605810.14	3906656.22
A34	605797.61	3906599.57	Δ33	605817.22	3906626.33
A35	605801.24	3906587.62	Δ34	605824.47	3906610.13
A36	605809.36	3906560.37	Δ35	605826.64	3906594.71
A37	605809.76	3906538.47	Δ36	605830.85	3906564.82
A38	605813.71	3906517.62	Δ37	605842.50	3906539.35
A39	605819.32	3906488.07	Δ38	605844.51	3906517.22
A40	605819.16	3906477.00	Δ39	605843.53	3906490.57
A41	605818.86	3906455.81	Δ40	605847.42	3906472.37
A42	605818.66	3906441.17	Δ44	605852.41	3906448.94
A43	605830.71	3906434.42	Δ45	605865.17	3906432.29
A44	605840.52	3906428.93	Δ46	605877.89	3906415.62
A45	605839.67	3906399.13	Δ47	605880.64	3906399.61
A46	605839.45	3906391.53	Δ48	605883.90	3906385.26
A51	605822.39	3906374.83	Δ49	605879.06	3906371.74
A52	605820.92	3906362.06	Δ50	605870.36	3906357.12
A53	605813.58	3906338.42	Δ51	605851.96	3906338.46
A54	605792.90	3906318.36	Δ52	605843.31	3906331.42
A55	605776.90	3906289.36	Δ53	605829.88	3906320.51
A56	605756.74	3906279.01	Δ54	605811.53	3906299.56
Γ57	605751.85	3906244.33	Δ55	605789.25	3906277.04
A58	605750.43	3906234.29	Δ56	605780.55	3906264.57
A59	605747.47	3906213.33	Δ57	605771.00	3906238.15
A60	605744.21	3906197.57	Δ58	605769.98	3906233.00
A61	605740.96	3906181.88	Δ59	605765.82	3906212.01
A62	605738.44	3906159.86	Δ60	605762.19	3906195.50
A63	605735.61	3906135.08	Δ61	605761.52	3906178.83
A64	605737.13	3906113.77	Δ62	605760.56	3906154.82
A65	605739.26	3906083.80	Δ63	605755.11	3906133.42
A66	605745.04	3906063.94	Δ64	605759.69	3906115.69
A67	605753.81	3906033.78	Δ65	605765.82	3906087.60
A68	605760.30	3906015.11	Δ66	605768.05	3906073.33
A69	605770.57	3905992.46	Δ67	605776.01	3906042.97
A70	605778.55	3905968.81	Δ68	605782.42	3906021.32
A71	605782.12	3905958.22	Δ69	605788.88	3906000.45
A72	605787.65	3905941.80	Δ70	605801.34	3905977.15
A73	605795.53	3905918.44	Δ71	605805.61	3905962.09
A74	605805.62	3905888.52	Δ72	605809.36	3905945.10
A75	605811.92	3905862.80	Δ73	605815.46	3905924.82
A76	605816.62	3905847.70	Δ74	605824.63	3905894.36
A77	605825.66	3905818.66	Δ75	605832.69	3905867.56
A78	605824.24	3905791.90	Δ76	605837.83	3905854.02
A79	605842.61	3905771.99	Δ77	605846.18	3905826.19
A80	605846.40	3905765.68	Δ78	605855.76	3905803.43
A81	605853.07	3905754.22	Δ79	605873.01	3905788.21
			Δ80	605873.32	3905784.44
			Δ81	605874.57	3905768.84

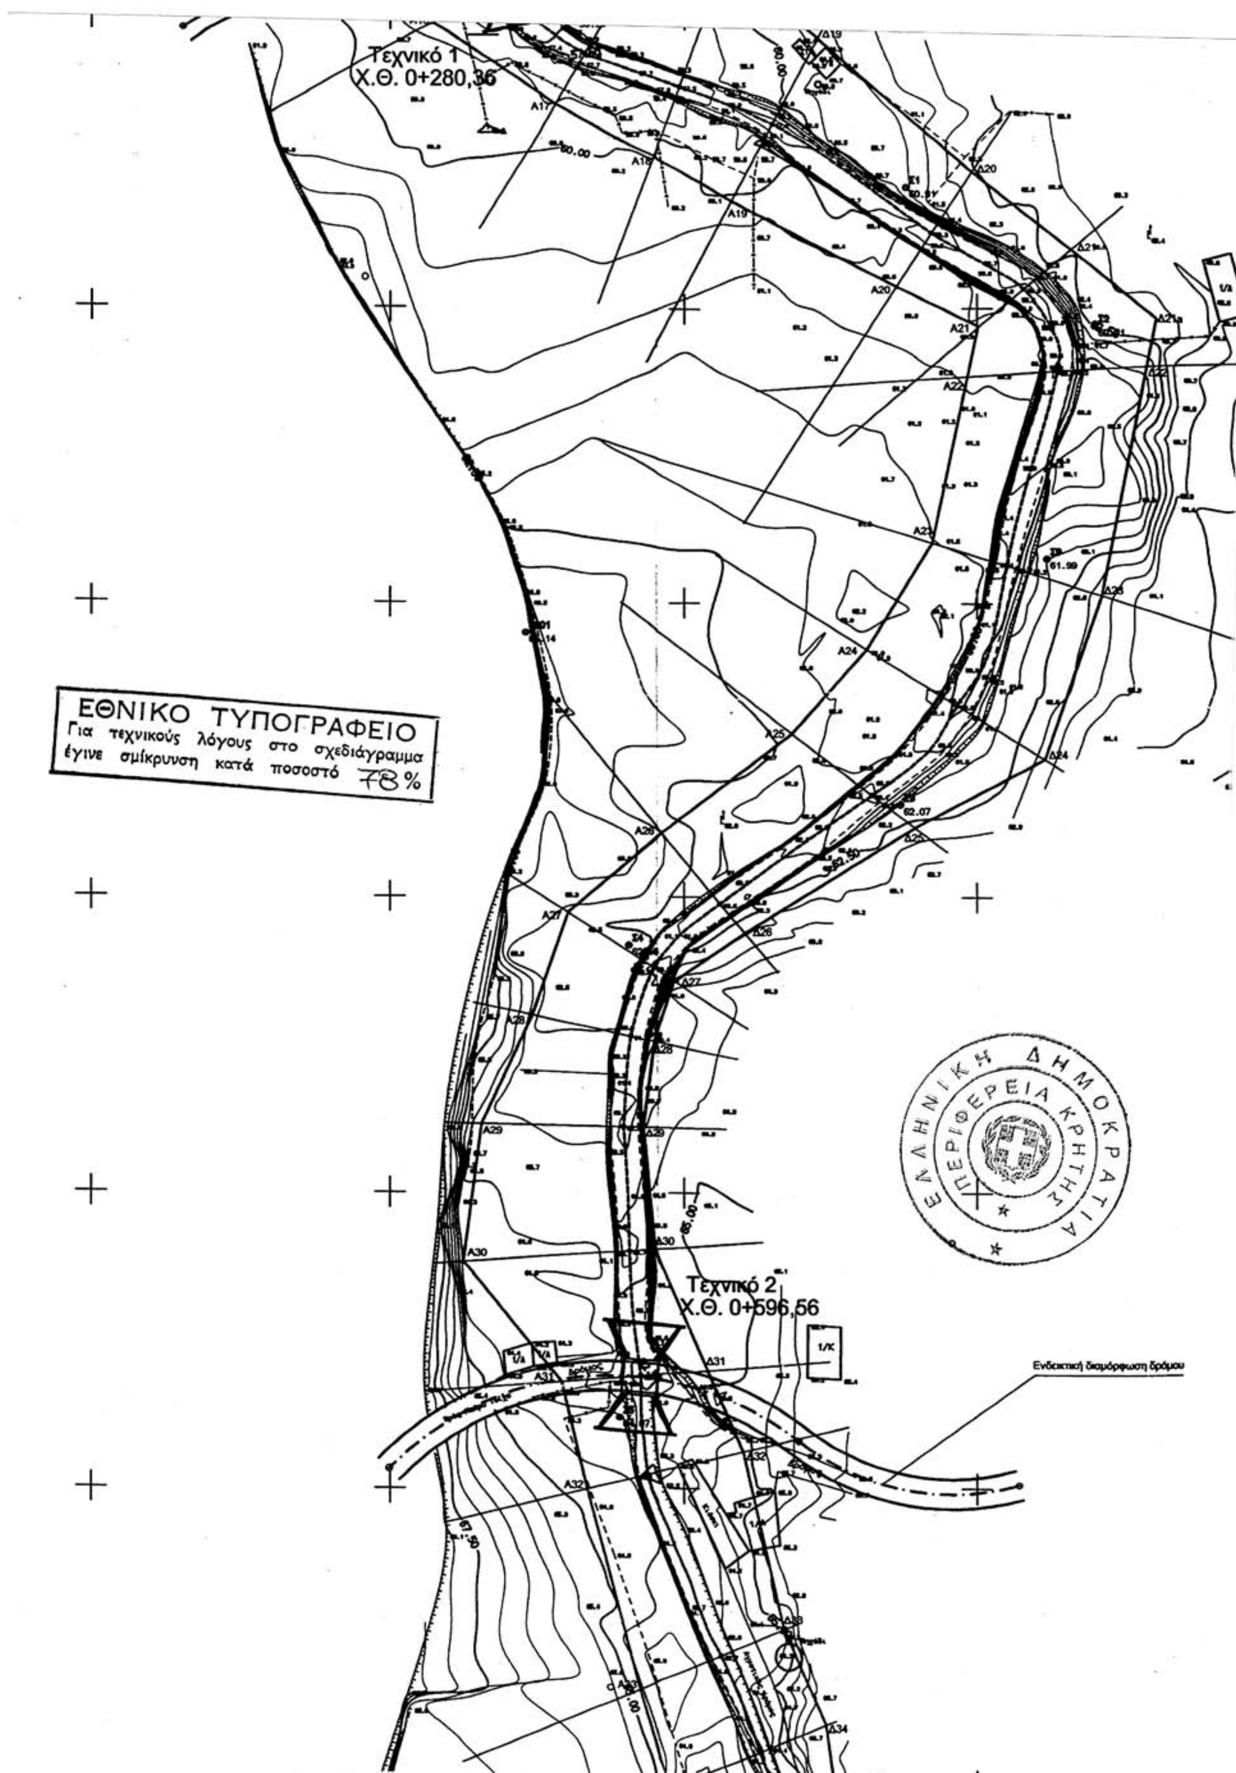
ΕΓΚΡΙΝΕΤΑΙ
Με την αρ. 1953/
1-9-2006
Ηράκλειο 4 - 9 - 2006
Ο Δ/ντής Δ/νσεως Δημ. Έργων



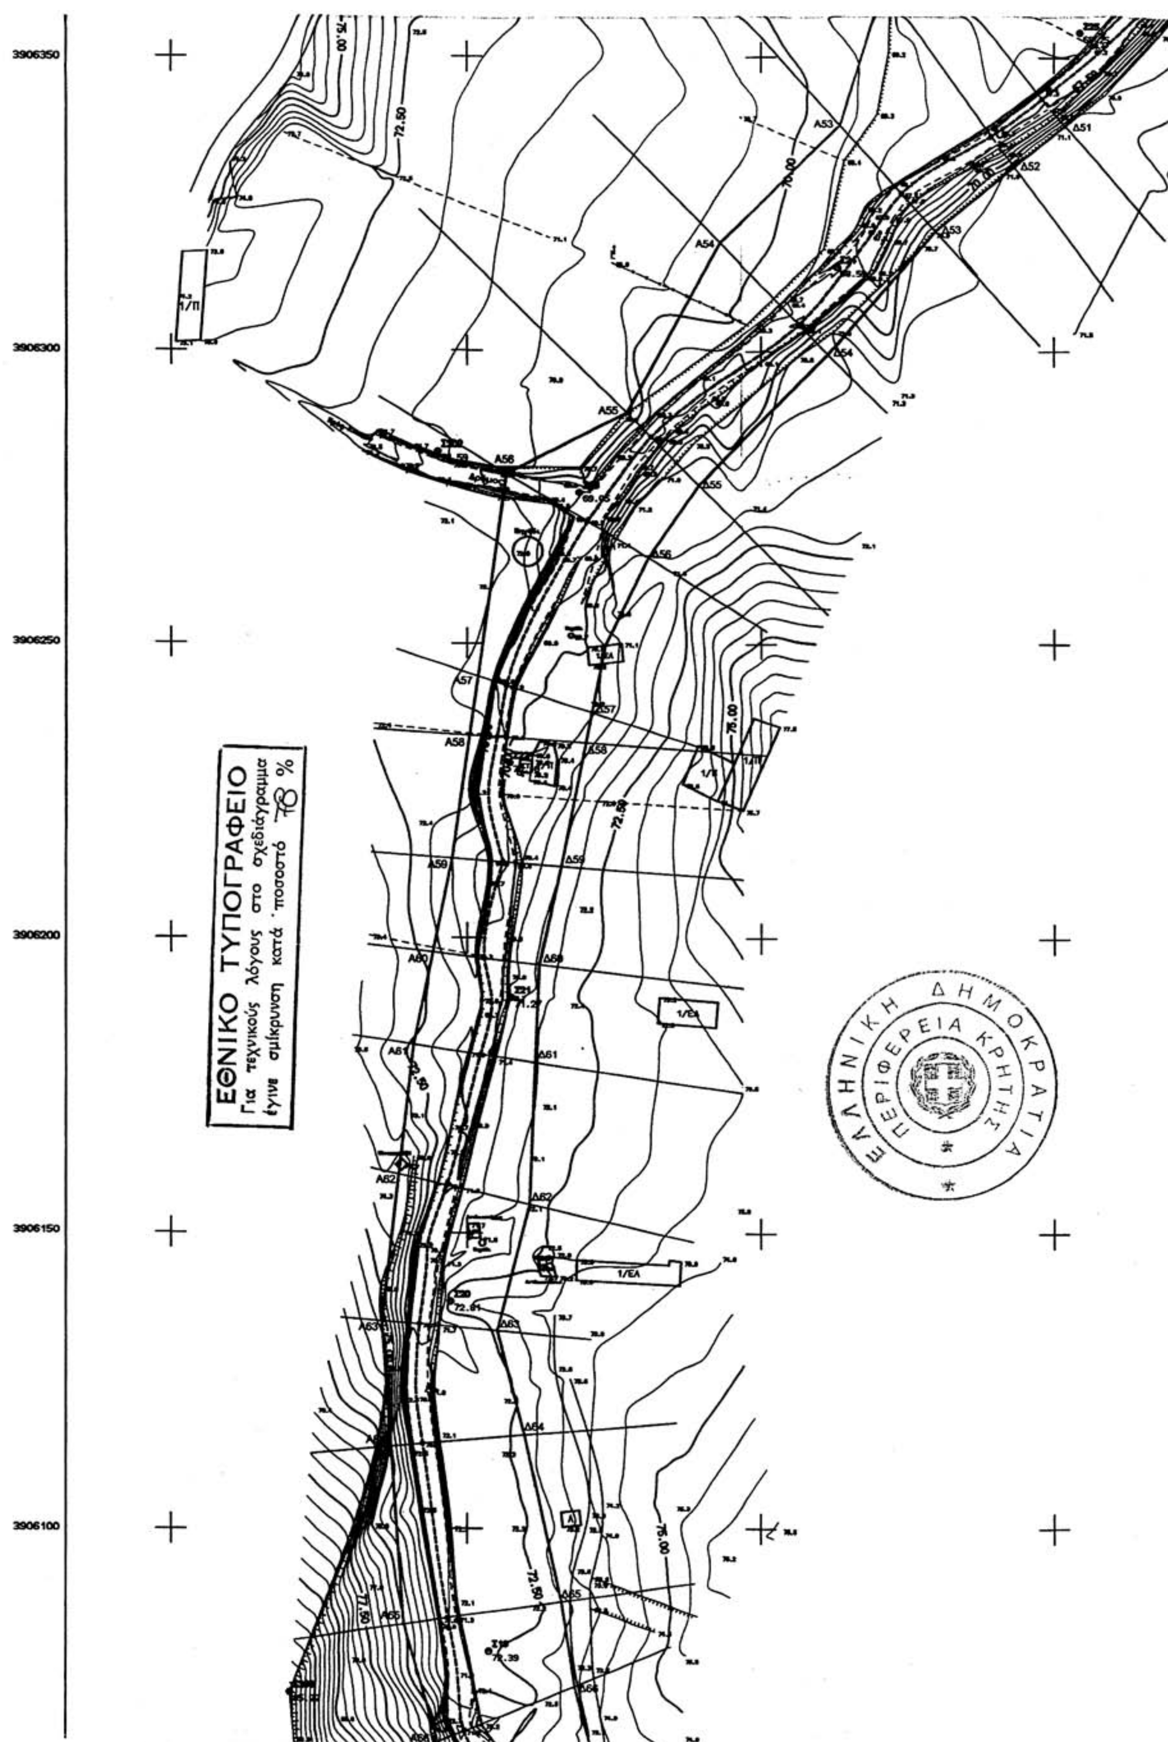
Ο ΔΙΕΥΘΥΝΤΗΣ της Δ.Δ.Ε.

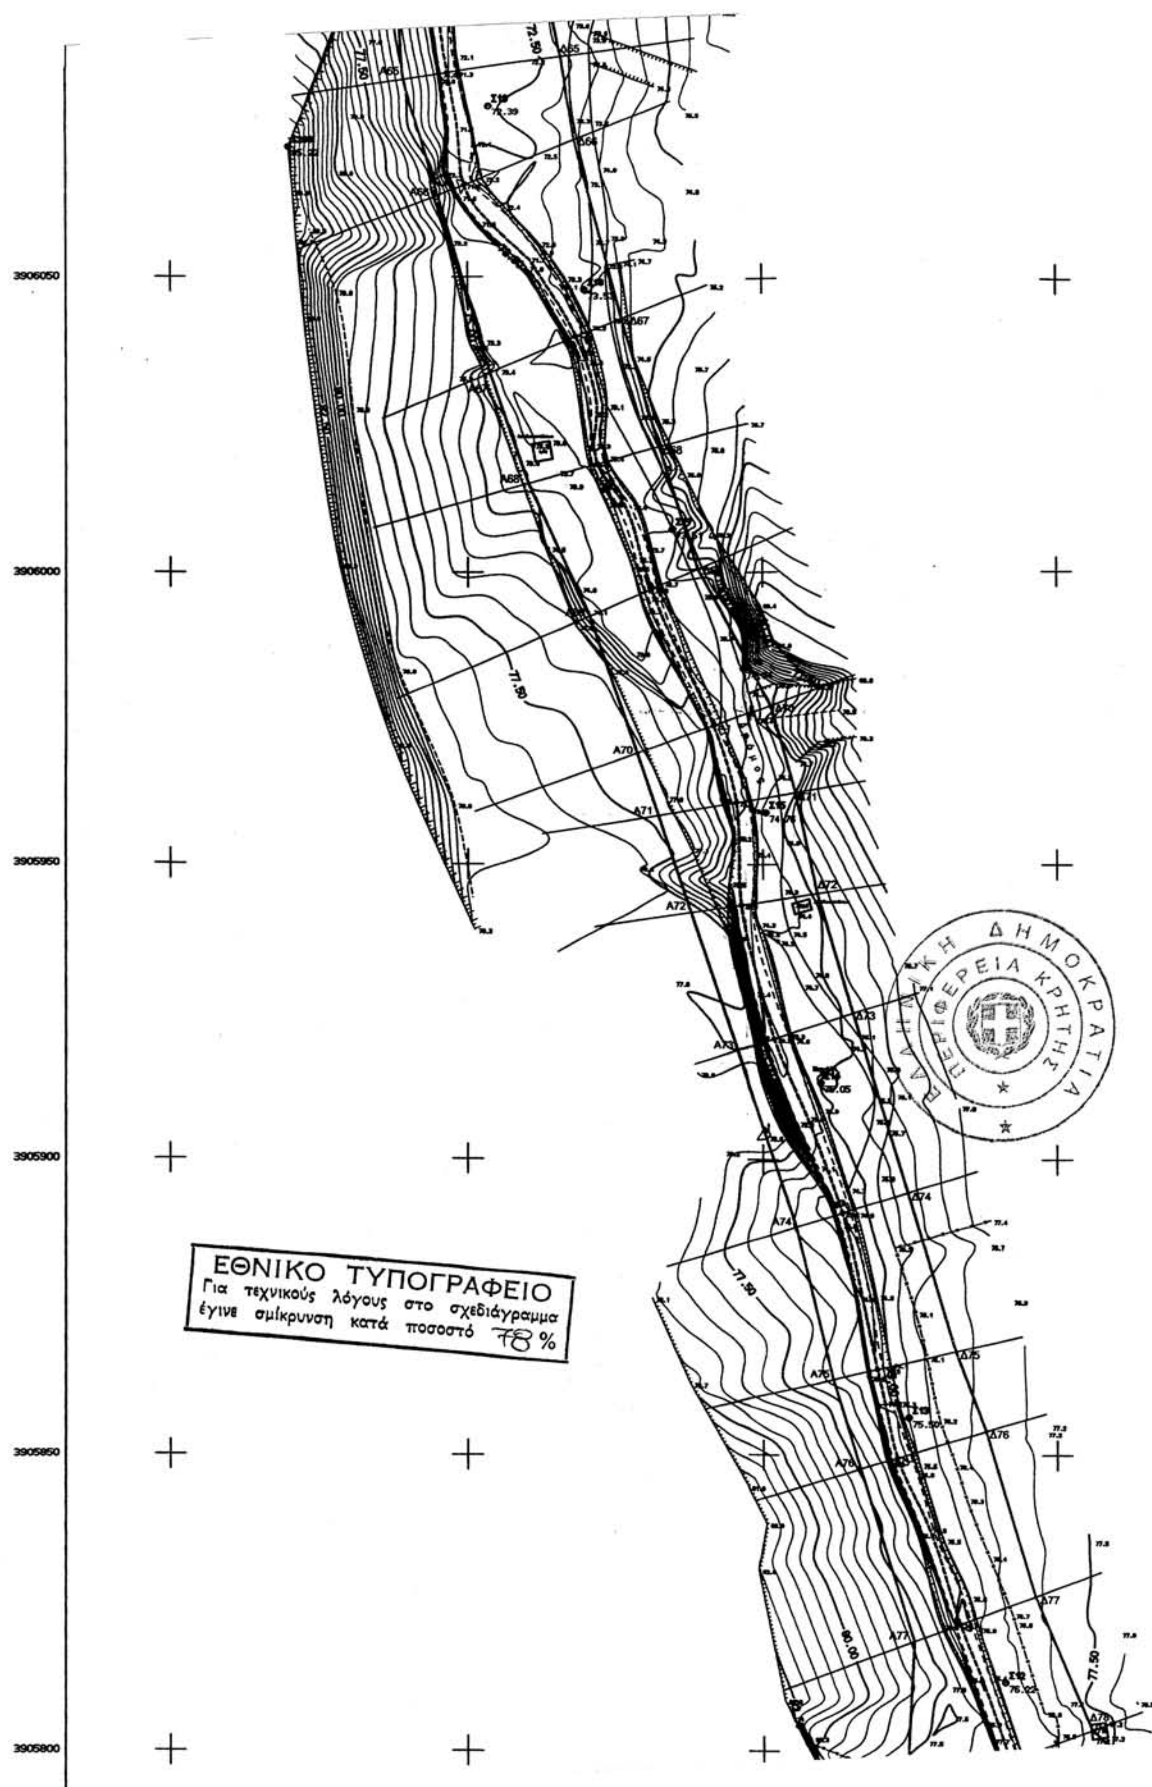
Κωνσταντινος Γ. Πατεράκης
Πολιτικός Μηχανικός με Α' β

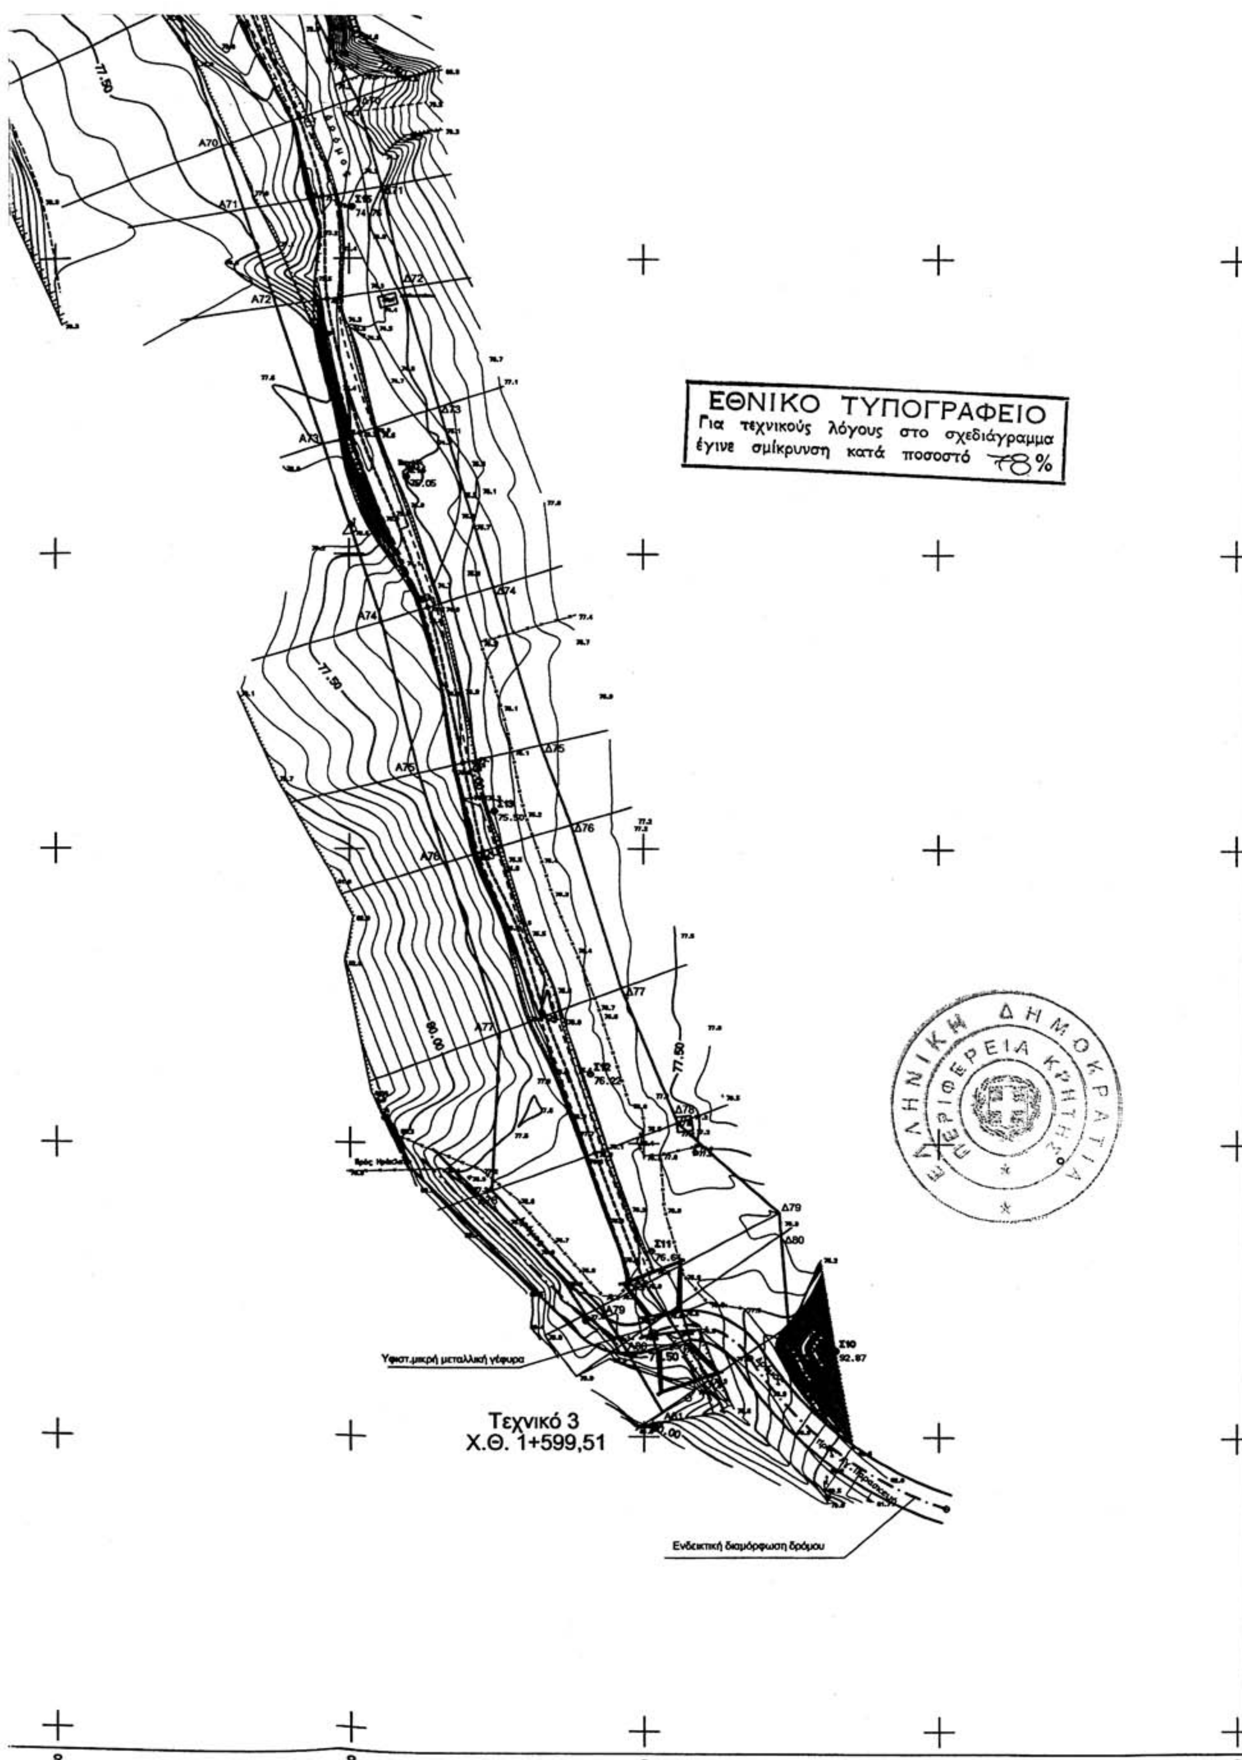

ΕΘΝΙΚΟ ΤΥΠΟΓΡΑΦΕΙΟ
Για τεχνικούς λόγους στο σχεδιάγραμμα έγινε σμίκρυνση κατά ποσοστό 78 %
605700
605750
605800
605850
3907100
3907050
3907000
3906950
3906900
ΕΛΛΗΝΙΚΗ ΔΗΜΟΚΡΑΤΙΑ
ΠΕΡΙΦΕΡΕΙΑ ΚΡΗΤΗΣ
Ενδεικτική διαμόρφωση δρόμου
Τεχνικό 1
Χ.Θ. 0+280,36


Τεχνικό 1
Χ.Θ. 0+280,36
ΕΘΝΙΚΟ ΤΥΠΟΓΡΑΦΕΙΟ
Για τεχνικούς λόγους στο σχεδιάγραμμα
έγινε σμίκρυνση κατά ποσοστό 78 %
Τεχνικό 2
Χ.Θ. 0+596,56
Ενδεικτική διαμόρφωση δρόμου
ΕΛΛΗΝΙΚΗ ΔΗΜΟΚΡΑΤΙΑ
ΠΕΡΙΦΕΡΕΙΑ ΚΡΗΤΗΣ

ΕΘΝΙΚΟ ΤΥΠΟΓΡΑΦΕΙΟ
Για τεχνικούς λόγους στο σχεδιάγραμμα έγινε σμίκρυνση κατά ποσοστό 78 %


3906350
3906300
3906250
3906200
3906150
3906100
ΕΘΝΙΚΟ ΤΥΠΟΓΡΑΦΕΙΟ
Για τεχνικούς λόγους στο σχεδιάγραμμα
έγινε σμίκρυνση κατά ποσοστό 78 %
ΕΛΛΗΝΙΚΗ ΔΗΜΟΚΡΑΤΙΑ
ΠΕΡΙΦΕΡΕΙΑ ΚΡΗΤΗΣ
1/Π
1/ΕΑ
72.50
75.00
Α53
Α54
Α55
Α56
Α57
Α58
Α59
Α60
Α61
Α62
Α63
Α64
Α65
Δ51
Δ52
Δ53
Δ54
Δ55
Δ56
Δ57
Δ58
Δ59
Δ60
Δ61
Δ62
Δ63
Δ64
Δ65


3906050
3906000
3905950
3905900
3905850
3905800
ΕΘΝΙΚΟ ΤΥΠΟΓΡΑΦΕΙΟ
Για τεχνικούς λόγους στο σχεδιάγραμμα έγινε σμίκρυνση κατά ποσοστό 78 %
ΕΛΛΗΝΙΚΗ ΔΗΜΟΚΡΑΤΙΑ
ΠΕΡΙΦΕΡΕΙΑ ΚΡΗΤΗΣ


ΕΘΝΙΚΟ ΤΥΠΟΓΡΑΦΕΙΟ
Για τεχνικούς λόγους στο σχεδιάγραμμα έγινε σμίκρυνση κατά ποσοστό 78%
ΕΛΛΗΝΙΚΗ ΔΗΜΟΚΡΑΤΙΑ
ΠΕΡΙΦΕΡΕΙΑ ΚΡΗΤΗΣ
77.50
80.00
Υφιστ.μικρή μεταλλική γέφυρα
Τεχνικό 3
Χ.Θ. 1+599,51
Ενδεικτική διαμόρφωση δρόμου

ΕΘΝΙΚΟ ΤΥΠΟΓΡΑΦΕΙΟ

ΕΦΗΜΕΡΙΔΑ ΤΗΣ ΚΥΒΕΡΝΗΣΕΩΣ

ΠΕΡΙΦΕΡΕΙΑΚΑ ΓΡΑΦΕΙΑ ΠΩΛΗΣΗΣ Φ.Ε.Κ.

ΘΕΣΣΑΛΟΝΙΚΗ - Βασ. Όλγας 227	**(2310) 423 956**	**ΛΑΡΙΣΑ** - Διοικητήριο	**(2410) 597449**
ΠΕΙΡΑΙΑΣ - Ευριπίδου 63	**(210) 413 5228**	**ΚΕΡΚΥΡΑ** - Σαμαρά 13	**(26610) 89 122**
ΠΑΤΡΑ - Κορίνθου 327	**(2610) 638 109**		**(26610) 89 105**
	(2610) 638 110	**ΗΡΑΚΛΕΙΟ** - Πεδιάδος 2	**(2810) 300 781**
ΙΩΑΝΝΙΝΑ - Διοικητήριο	**(26510) 87215**	**ΛΕΣΒΟΣ** - Πλ.Κωνσταντινουπόλεως 1	**(22510) 46 654**
ΚΟΜΟΤΗΝΗ - Δημοκρατίας 1	**(25310) 22 858**		**(22510) 47 533**

ΤΙΜΗ ΠΩΛΗΣΗΣ ΦΥΛΛΩΝ ΕΦΗΜΕΡΙΔΟΣ ΤΗΣ ΚΥΒΕΡΝΗΣΕΩΣ

Σε έντυπη μορφή:

- Για τα ΦΕΚ από 1 μέχρι 16 σελίδες σε 1 euro, προσαυξανόμενη κατά 0,20 euro για κάθε επιπλέον οκτασέλιδο ή μέρος αυτού.
- Για τα φωτοαντίγραφα ΦΕΚ σε 0,15 euro ανά σελίδα.

Σε μορφή CD:

Τεύχος	Περίοδος	EURO	Τεύχος	Περίοδος	EURO
Α΄	Ετήσιο	150	Αναπτυξιακών Πράξεων	Ετήσιο	50
Α	3μηνιαίο	40	Ν.Π.Δ.Δ.	Ετήσιο	50
Α΄	Μηνιαίο	15	Παράρτημα	Ετήσιο	50
Β'	Ετήσιο	300	Εμπορικής και Βιομηχανικής Ιδιοκτησίας	Ετήσιο	100
Β΄	3μηνιαίο	80	Ανωτάτου Ειδικού Δικαστηρίου	Ετήσιο	5
Β΄	Μηνιαίο	30	Διακηρύξεων Δημοσίων Συμβάσεων	Ετήσιο	200
Γ΄	Ετήσιο	50	Διακηρύξεων Δημοσίων Συμβάσεων	Εβδομαδιαίο	5
Δ΄	Ετήσιο	220	Α.Ε. & Ε.Π.Ε	Μηνιαίο	100
Δ΄	3μηνιαίο	60			

- Η τιμή πώλησης μεμονωμένων Φ.Ε.Κ σε μορφή cd-rom από εκείνα που διατίθενται σε ηλεκτρονική μορφή και μέχρι 100 σελίδες σε 5 euro προσαυξανόμενη κατά 1 euro ανά 50 σελίδες.
- Η τιμή πώλησης σε μορφή cd-rom δημοσιευμάτων μιας εταιρείας στο τεύχος Α.Ε. και Ε.Π.Ε. σε 5 euro ανά έτος.

ΠΑΡΑΓΓΕΛΙΑ ΚΑΙ ΑΠΟΣΤΟΛΗ Φ.Ε.Κ. : τηλεφωνικά : 210 - 4071010, fax : 210 - 4071010 internet : http://www.et.gr.

ΕΤΗΣΙΕΣ ΣΥΝΔΡΟΜΕΣ Φ.Ε.Κ.

	Σε έντυπη μορφή	Από το Internet
Α΄ (Νόμοι, Π.Δ., Συμβάσεις κτλ.)	225 €	190 €
Β΄ (Υπουργικές αποφάσεις κτλ.)	320 €	225 €
Γ΄ (Διορισμοί, απολύσεις κτλ. Δημ. Υπαλλήλων)	65 €	ΔΩΡΕΑΝ
Δ΄ (Απαλλοτριώσεις, πολεοδομία κτλ.)	320 €	160 €
Αναπτυξιακών Πράξεων και Συμβάσεων (Τ.Α.Π.Σ.)	160 €	95 €
Ν.Π.Δ.Δ. (Διορισμοί κτλ. προσωπικού Ν.Π.Δ.Δ.)	65 €	ΔΩΡΕΑΝ
Παράρτημα (Προκηρύξεις θέσεων ΔΕΠ κτλ.)	33 €	ΔΩΡΕΑΝ
Δελτίο Εμπορικής και Βιομ/κής Ιδιοκτησίας (Δ.Ε.Β.Ι.)	65 €	33 €
Ανωτάτου Ειδικού Δικαστηρίου (Α.Ε.Δ.)	10 €	ΔΩΡΕΑΝ
Ανωνύμων Εταιρειών & Ε.Π.Ε.	2.250 €	645 €
Διακηρύξεων Δημοσίων Συμβάσεων (Δ.Δ.Σ.)	225 €	95 €
Πρώτο (Α΄), Δεύτερο (Β΄) και Τέταρτο (Δ΄)	–	450 €

- Το τεύχος του ΑΣΕΠ (έντυπη μορφή) θα αποστέλλεται σε συνδρομητές με την επιβάρυνση των 70 euro, ποσό το οποίο αφορά ταχυδρομικά έξοδα.
- Για την παροχή δικαιώματος ηλεκτρονικής πρόσβασης σε Φ.Ε.Κ. προηγουμένων ετών και συγκεκριμένα στα τεύχη Α΄, Β΄, Δ΄, Αναπτυξιακών Πράξεων & Συμβάσεων, Δελτίο Εμπορικής και Βιομηχανικής Ιδιοκτησίας Διακηρύξεων, Δημοσίων Συμβάσεων και Α.Ε. & Ε.Π.Ε., η τιμή προσαυξάνεται πέραν του ποσού της ετήσιας συνδρομής έτους 2006, κατά 40 euro ανά έτος παλαιότητας και ανά τεύχος.

* Οι συνδρομές του εσωτερικού προπληρώνονται στις ΔΟΥ (το ποσό συνδρομής καταβάλλεται στον κωδικό αριθμό εσόδων ΚΑΕ 2531 και το ποσό υπέρ ΤΑΠΕΤ (5% του ποσού της συνδρομής) στον κωδικό αριθμό εσόδων ΚΑΕ 3512).Το πρωτότυπο αποδεικτικό είσπραξης (διπλότυπο) θα πρέπει να αποστέλλεται ή να κατατίθεται στην αρμόδια Υπηρεσία του Εθνικού Τυπογραφείου.
* Η πληρωμή του υπέρ ΤΑΠΕΤ ποσοστού που αντιστοιχεί σε συνδρομές, εισπράττεται και από τις ΔΟΥ.
* Οι συνδρομητές του εξωτερικού έχουν τη δυνατότητα λήψης των δημοσιευμάτων μέσω internet, με την καταβολή των αντίστοιχων ποσών συνδρομής και ΤΑΠΕΤ .
* Οι Νομαρχιακές Αυτοδιοικήσεις, οι Δήμοι, οι Κοινότητες ως και οι επιχειρήσεις αυτών πληρώνουν το μισό χρηματικό ποσό της συνδρομής και ολόκληρο το ποσό υπέρ του ΤΑΠΕΤ.
* Η συνδρομή ισχύει για ένα ημερολογιακό έτος. Δεν εγγράφονται συνδρομητές για μικρότερο χρονικό διάστημα.
* Η εγγραφή ή ανανέωση της συνδρομής πραγματοποιείται το αργότερο μέχρι την 31ην Δεκεμβρίου κάθε έτους.
* Αντίγραφα διπλοτύπων, ταχυδρομικές επιταγές και χρηματικά γραμμάτια δεν γίνονται δεκτά.

Πληροφορίες Α.Ε. - Ε.Π.Ε. και λοιπών Φ.Ε.Κ.: 210 527 9000
Φωτοαντίγραφα παλαιών ΦΕΚ - ΒΙΒΛΙΟΘΗΚΗ - ΜΑΡΝΗ 8 - Τηλ. (210)8220885 - 8222924
Δωρεάν διάθεση τεύχους Προκηρύξεων ΑΣΕΠ αποκλειστικά από Μάρνη 8 & Περιφερειακά Γραφεία
Δωρεάν ανάγνωση δημοσιευμάτων τεύχους Α΄ από την ιστοσελίδα του Εθνικού Τυπογραφείου

Οι υπηρεσίες εξυπηρέτησης των πολιτών λειτουργούν καθημερινά από 08.00΄ έως 13.00΄



ΑΠΟ ΤΟ ΕΘΝΙΚΟ ΤΥΠΟΓΡΑΦΕΙΟ
ΚΑΠΟΔΙΣΤΡΙΟΥ 34 * ΑΘΗΝΑ 104 32 * ΤΗΛ. 210 52 79 000 * FAX 210 52 21 004
ΗΛΕΚΤΡΟΝΙΚΗ ΔΙΕΥΘΥΝΣΗ: http://www.et.gr – e-mail: webmaster@et.gr